


Flur 1





Gemeinde Odenthal

ERLÄUTERUNGEN

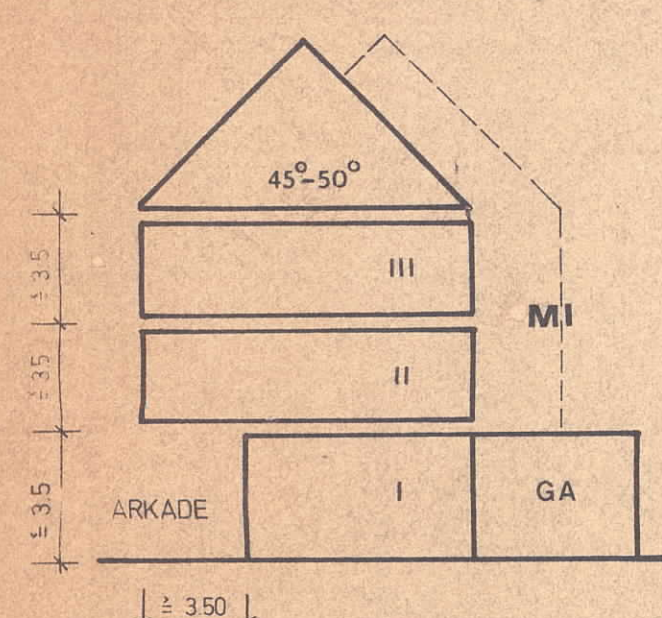

AUSGEBAUTES DACH = KEIN VOLLGESCHOSS § 2 Abs.5 LBO NRW
(NICHT ANRECHENBAR ALS VOLLGESCHOSS)

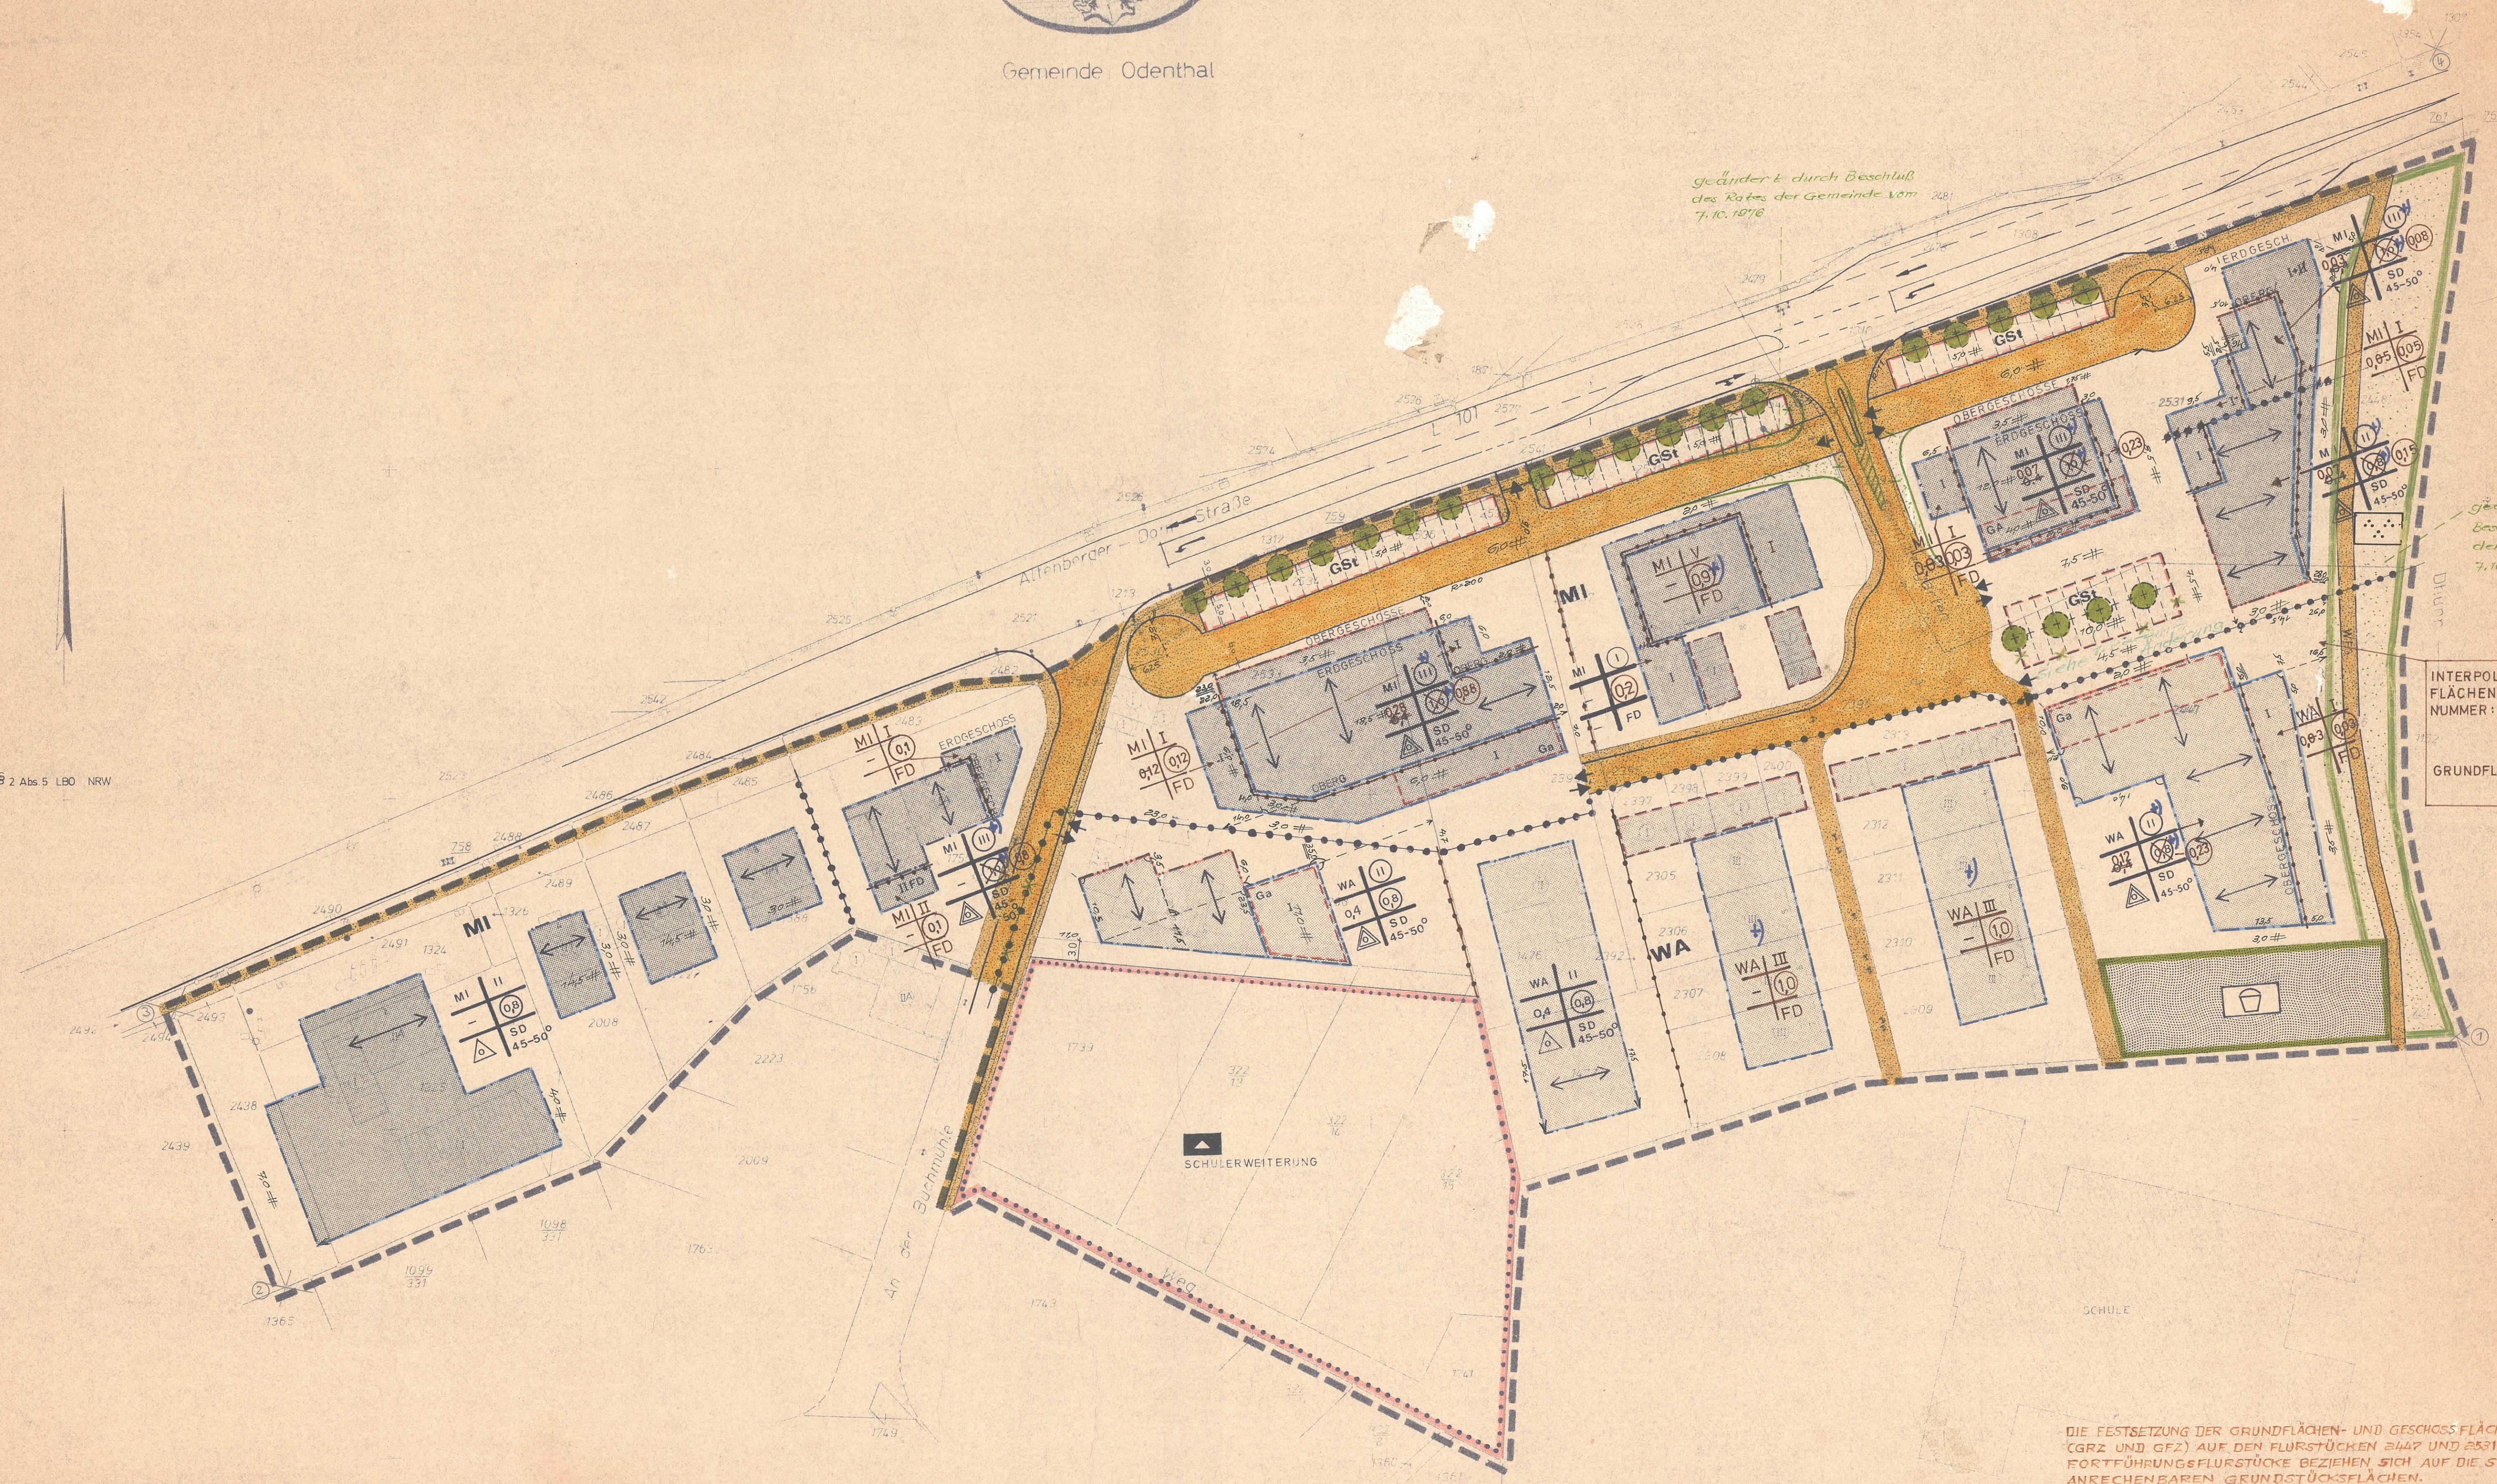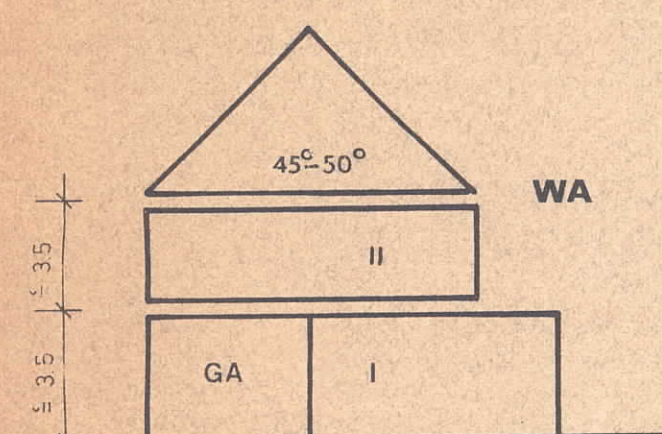

INTERPOLIERTE GESCHOSS-
FLÄCHENZAHL FÜR PARZELLEN
NUMMER: 2531.2/1.2 :

GRUNDFLÄCHENZAHL:

DIE FESTSETZUNG DER GRUNDFLÄCHEN- UND GESCHOSSFLÄCHENZAHLEN (GRZ UND GFZ) AUF DEN FLURSTÜCKEN 2447 UND 2531 BZW IHRER FORTFÜHRUNGSFLURSTÜCKE BEZIEHEN SICH AUF DIE SUMME IHRER ANRECHNENBAREN GRUNDSTÜCKSFLÄCHEN.

NACHTRÄGLICHE EINTRAGUNGEN WURDEN VORGENOMMEN GEMÄß VERFÜGUNG
DES REGIERUNGSPRÄSIDENTEN KÖLN 35.21-30- 450/76 VOM 24.1.1977 UND
BESCHLUSS DES RATES DER GEMEINDE VOM 15.2.1977.

Katasterplanzeichen

Rechtliche Festsetzungen (Art u. Maß der baulichen Nutzung)

Bebauungsplan Nr. 28

Maßstab 1:500

5068 Odenthal

Köln 13.4 1971

in the Bull

M. BEHR, DIPLING, T.V.D. VALENTY
SOFIC ARBU, G. ANER, DRA

heutigen Tag
+) unter Auflagen
genehmigt worden

24.1. 1971

卷一百一十四

Gemeinde Odenbach
20. Oktober 1977

Odenthal
17. Juni 1901

H. Koppel

16. Juni	187
16. Juli	197

Odenthal
12 Oktober 1917



7. Oktober 19

12 Oktober 19

H. Koppe