


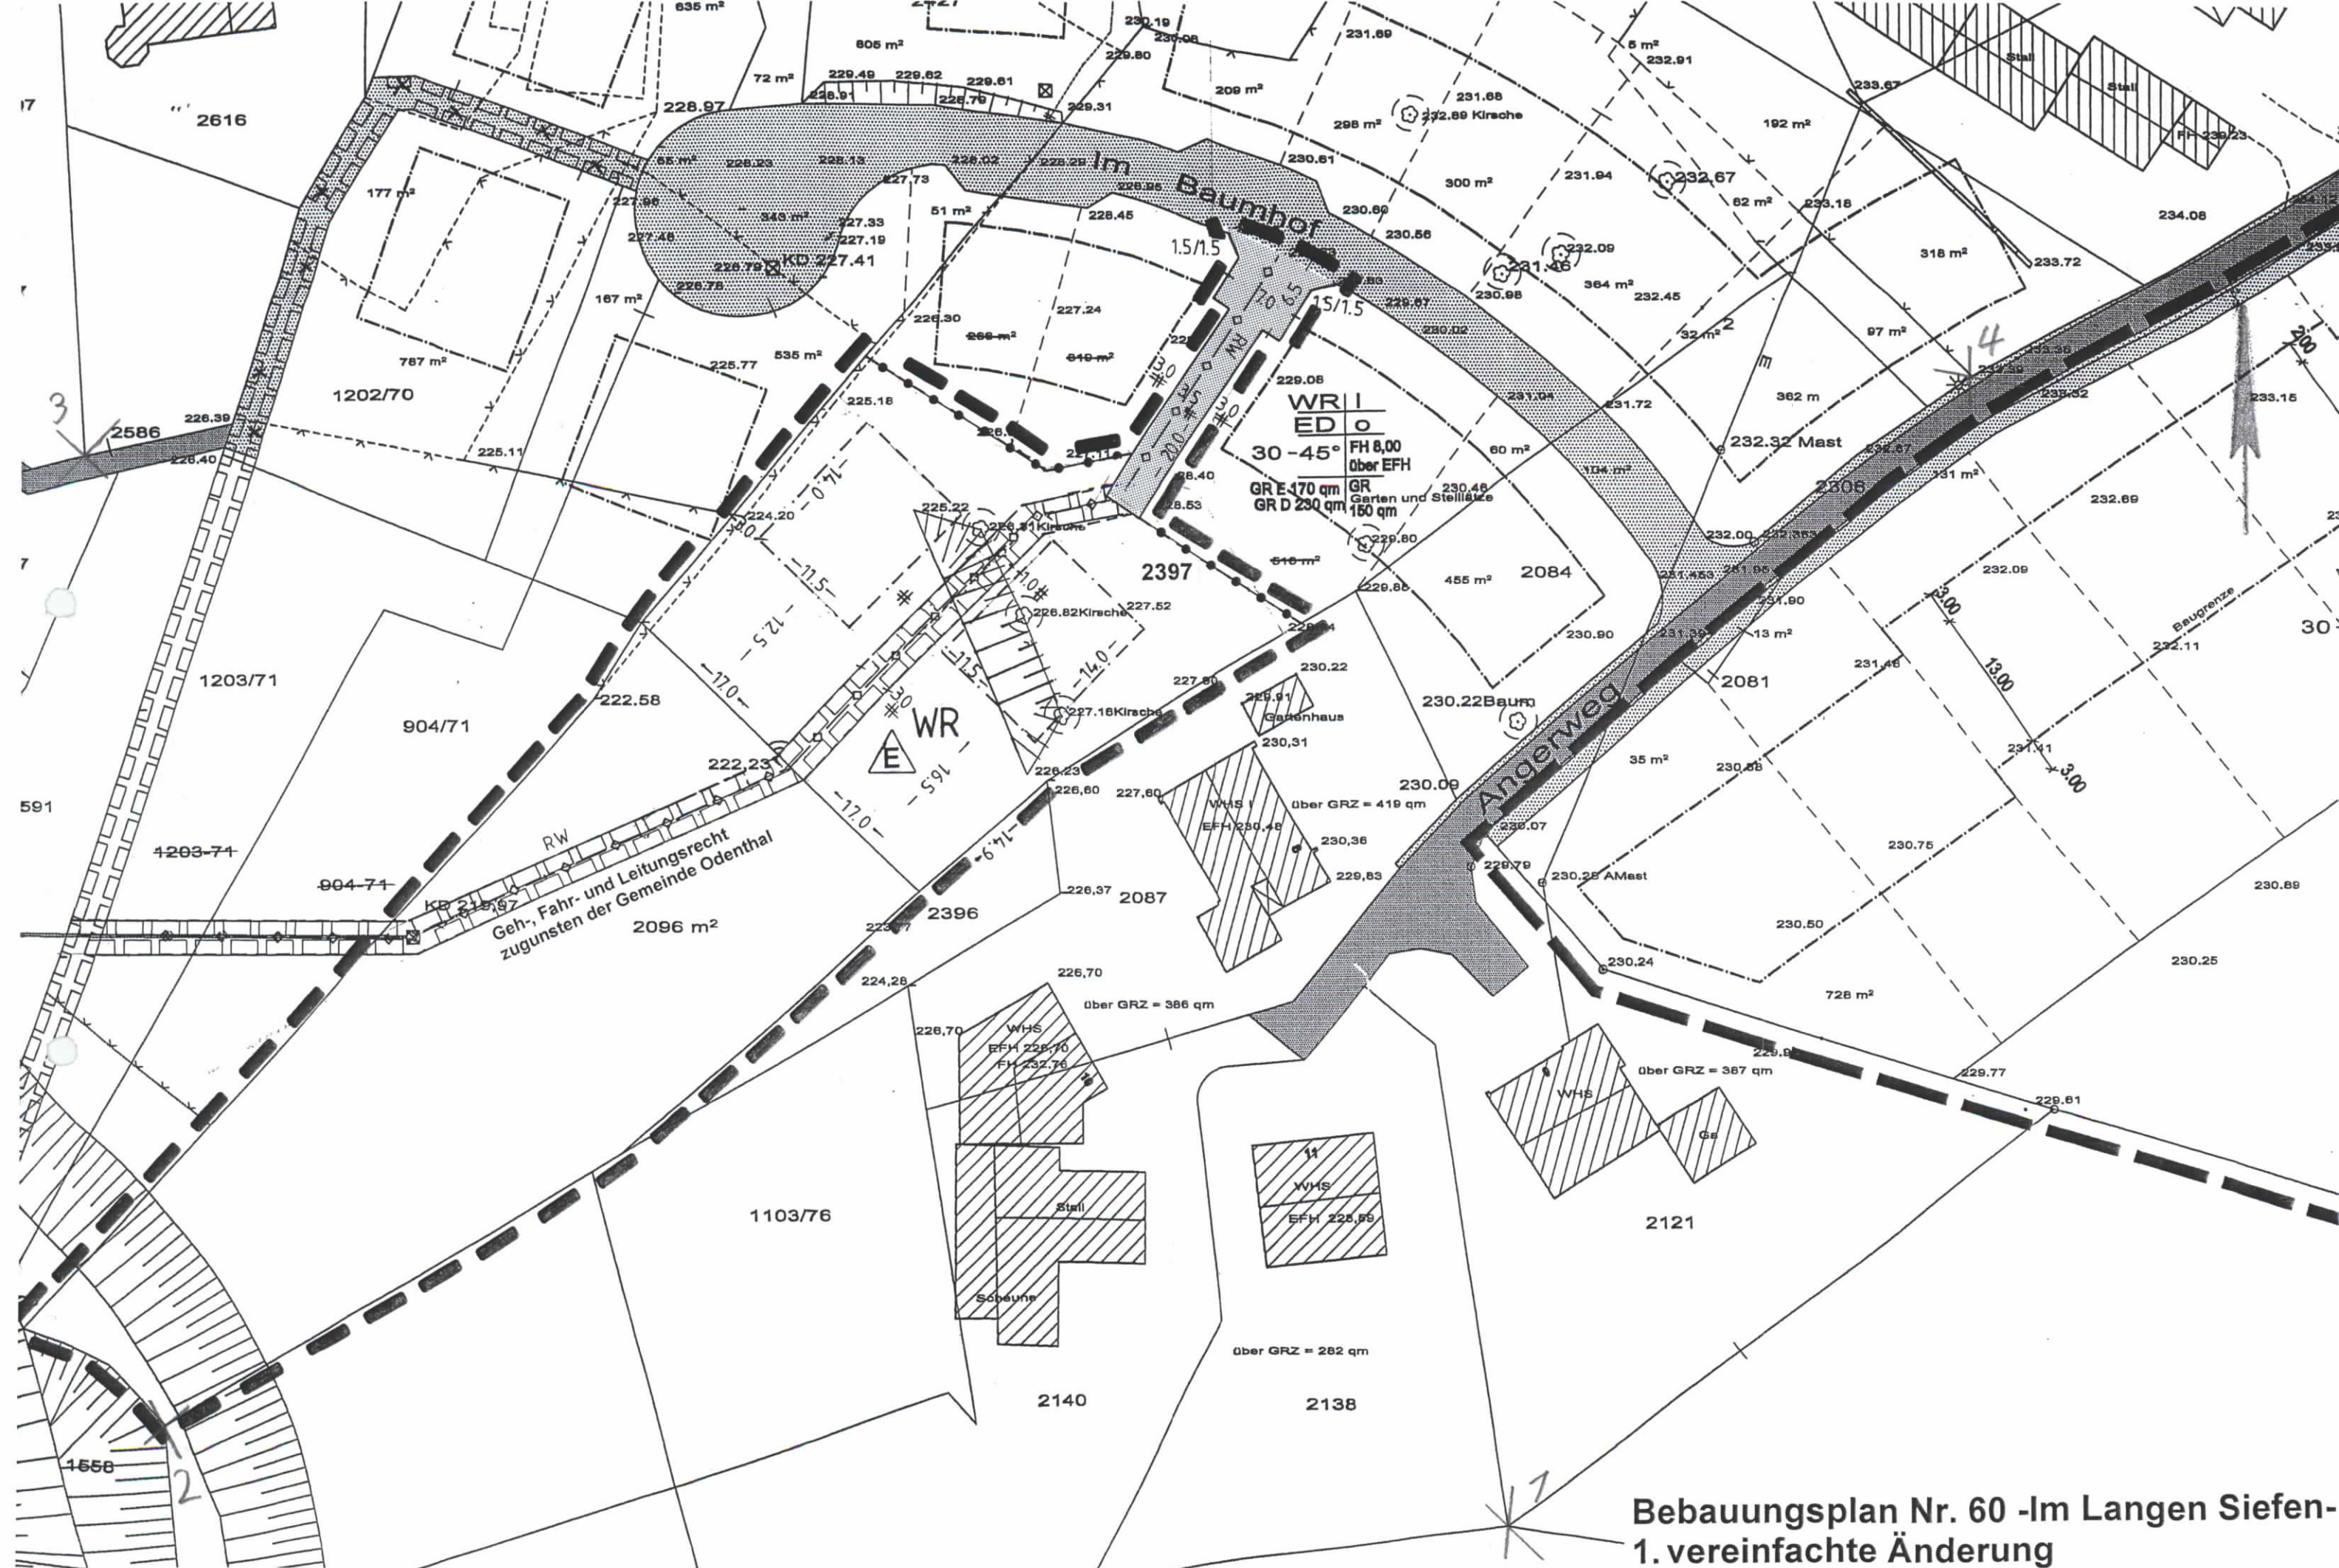

Bebauungsplan Nr. 60 -Im Langen Siefen-
1. vereinfachte Änderung

Nach der Änderung Maßstab 1 : 500

Die sonstigen textlichen Festsetzungen zum rechtsverbindlichen Bebauungsplan Nr. 60 -Im Langen Siefen- gelten unverändert für den Bereich der 1. vereinfachten Änderung weiter.