


1. vereinfachte Änderung B-Plan Nr. 65 -Küchenberger Höhe-

Nach der Änderung

Maßstab 1 : 500

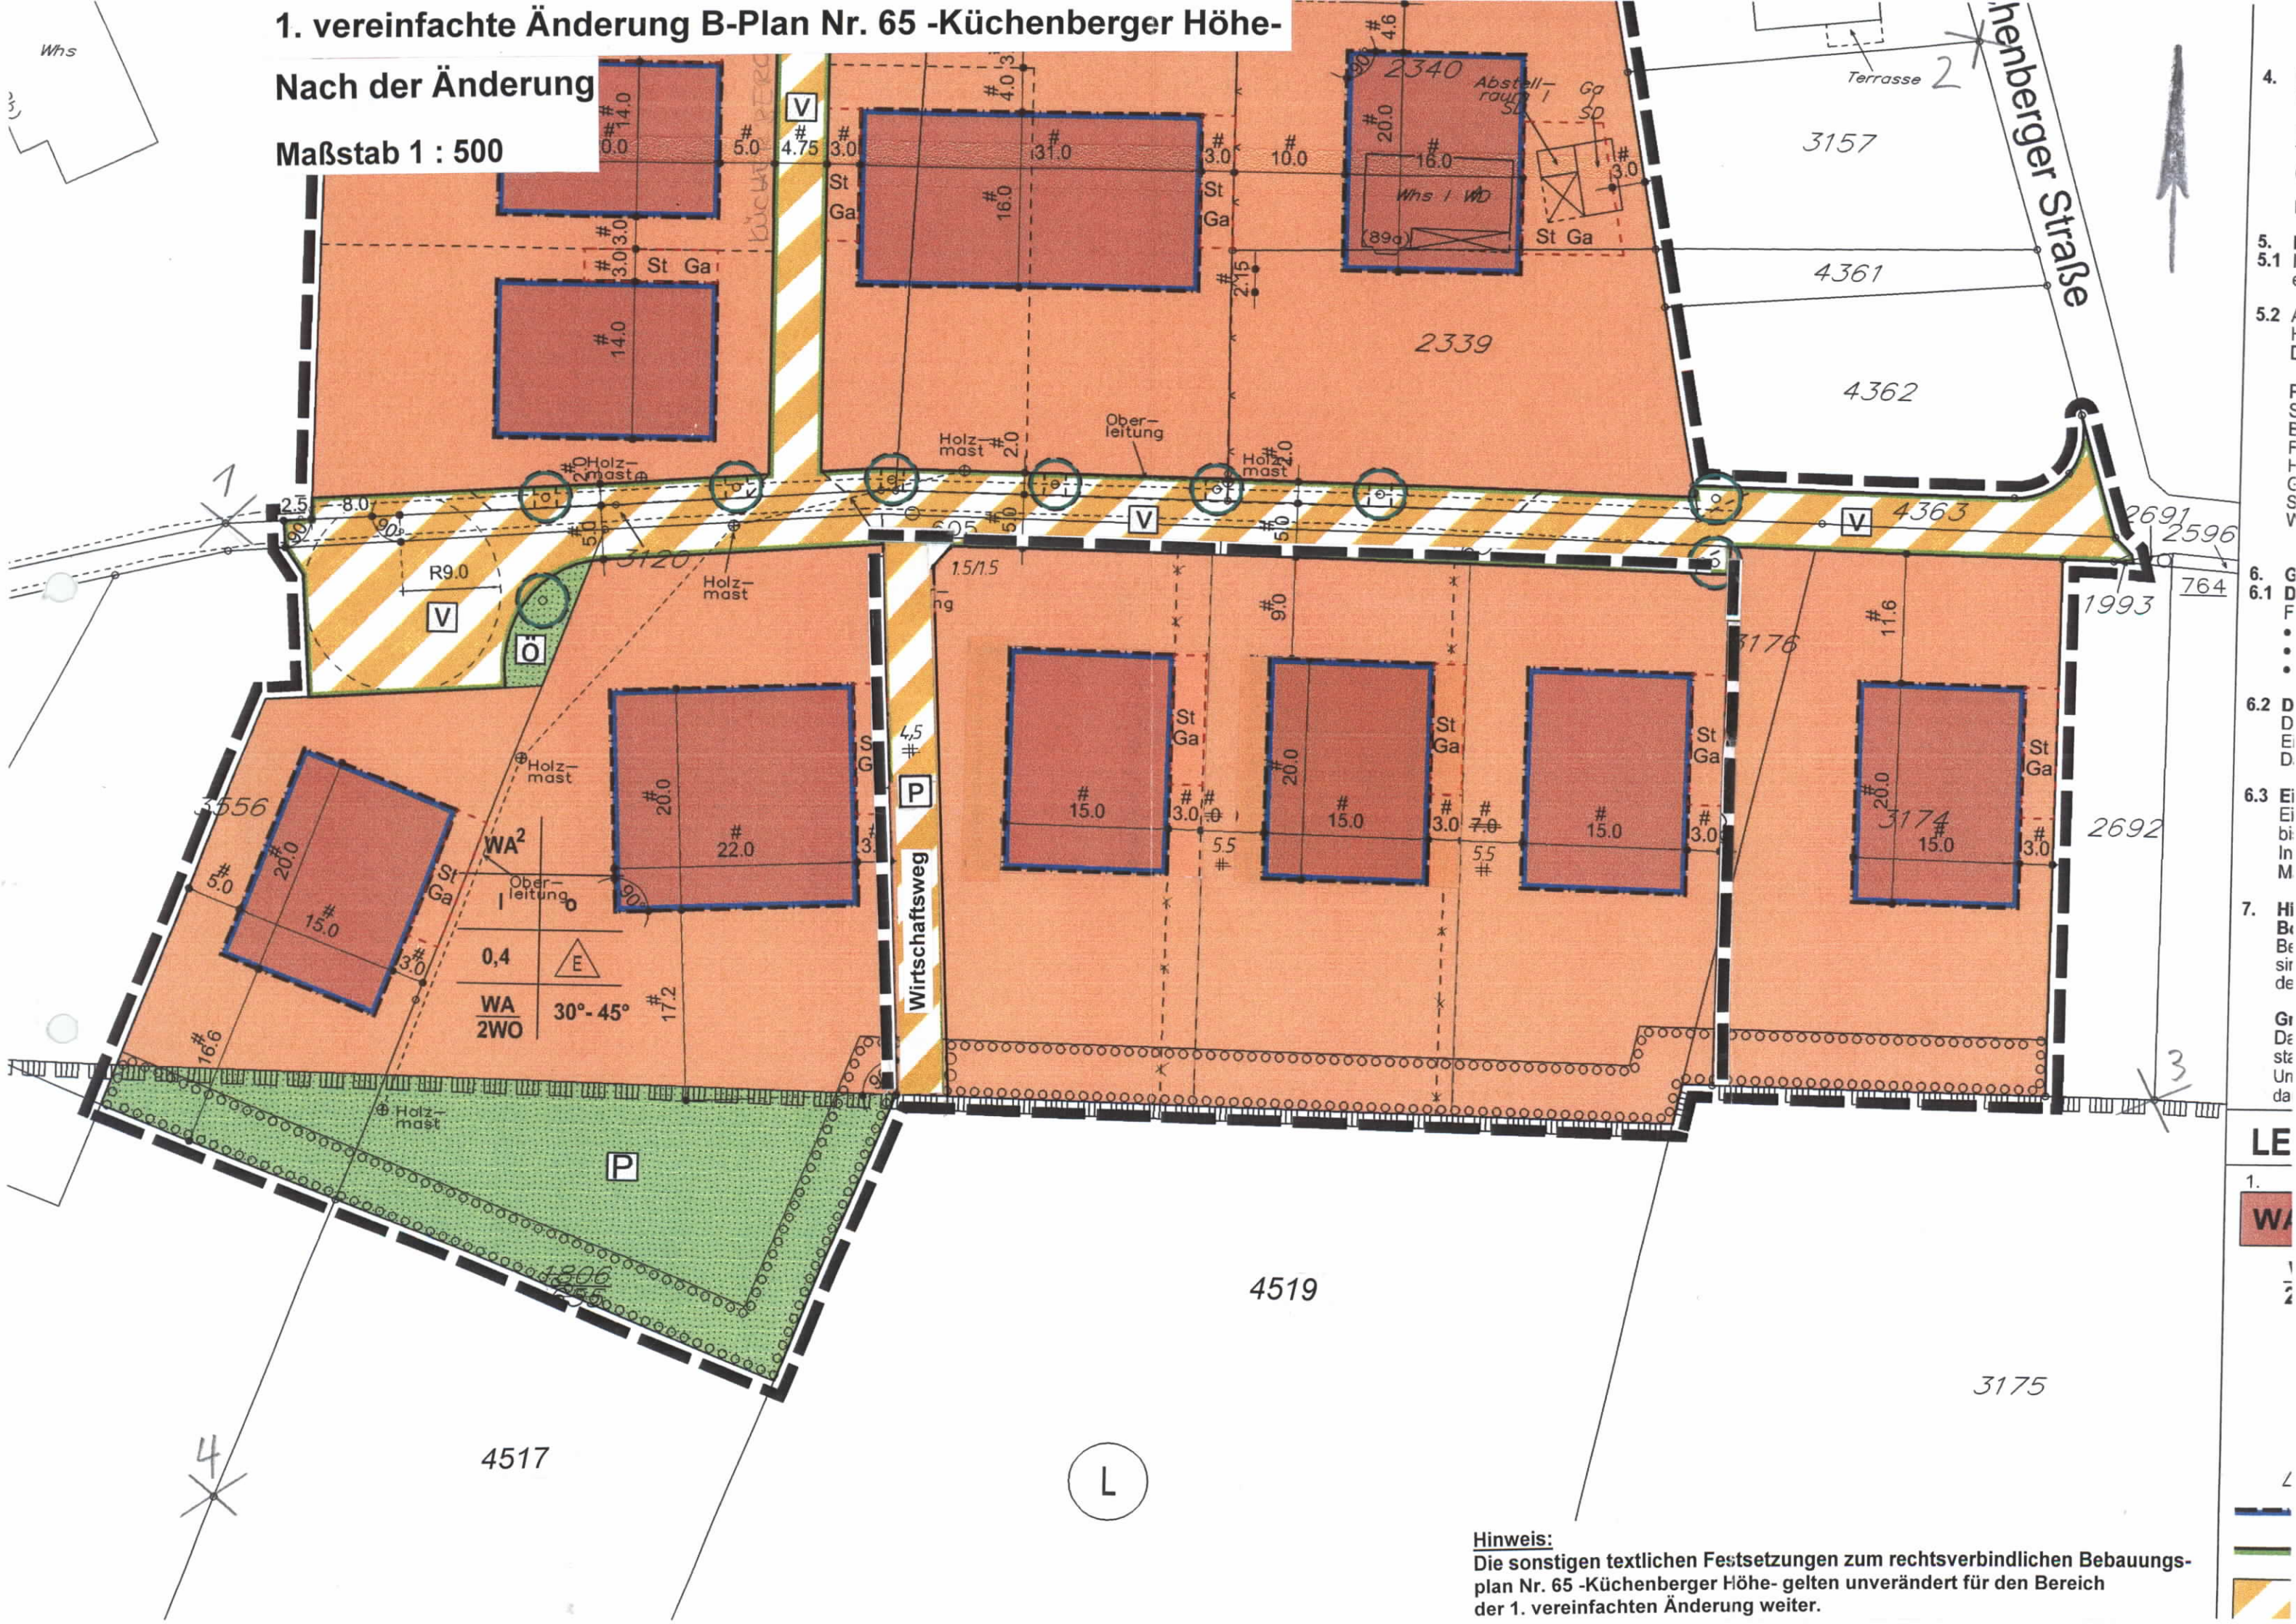

Hinweis:

Die sonstigen textlichen Festsetzungen zum rechtsverbindlichen Bebauungsplan Nr. 65 -Küchenberger Höhe- gelten unverändert für den Bereich der 1. vereinfachten Änderung weiter.